


PLANTA BAIXA
ESC.: 1/50

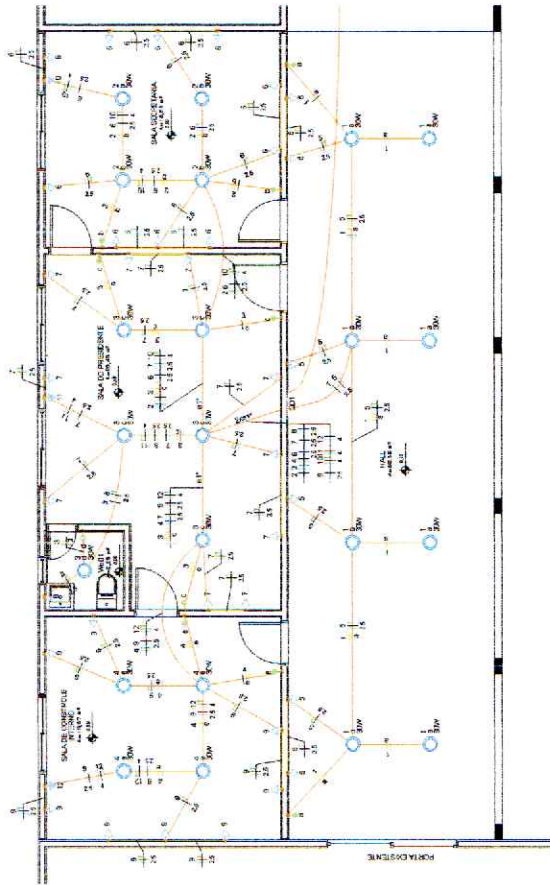

PLANTA BAIXA
ESC.: 1/50

Linha de Referência - Tabela	
1	0,00
2	0,00
3	0,00
4	0,00
5	0,00
6	0,00
7	0,00
8	0,00
9	0,00
10	0,00
11	0,00
12	0,00
13	0,00
14	0,00
15	0,00
16	0,00
17	0,00
18	0,00
19	0,00
20	0,00
21	0,00
22	0,00
23	0,00
24	0,00
25	0,00
26	0,00
27	0,00
28	0,00
29	0,00
30	0,00
31	0,00
32	0,00
33	0,00
34	0,00
35	0,00
36	0,00
37	0,00
38	0,00
39	0,00
40	0,00
41	0,00
42	0,00
43	0,00
44	0,00
45	0,00
46	0,00
47	0,00
48	0,00
49	0,00
50	0,00
51	0,00
52	0,00
53	0,00
54	0,00
55	0,00
56	0,00
57	0,00
58	0,00
59	0,00
60	0,00
61	0,00
62	0,00
63	0,00
64	0,00
65	0,00
66	0,00
67	0,00
68	0,00
69	0,00
70	0,00
71	0,00
72	0,00
73	0,00
74	0,00
75	0,00
76	0,00
77	0,00
78	0,00
79	0,00
80	0,00
81	0,00
82	0,00
83	0,00
84	0,00
85	0,00
86	0,00
87	0,00
88	0,00
89	0,00
90	0,00
91	0,00
92	0,00
93	0,00
94	0,00
95	0,00
96	0,00
97	0,00
98	0,00
99	0,00
100	0,00

Linha de Referência - Tabela	
1	0,00
2	0,00
3	0,00
4	0,00
5	0,00
6	0,00
7	0,00
8	0,00
9	0,00
10	0,00
11	0,00
12	0,00
13	0,00
14	0,00
15	0,00
16	0,00
17	0,00
18	0,00
19	0,00
20	0,00
21	0,00
22	0,00
23	0,00
24	0,00
25	0,00
26	0,00
27	0,00
28	0,00
29	0,00
30	0,00
31	0,00
32	0,00
33	0,00
34	0,00
35	0,00
36	0,00
37	0,00
38	0,00
39	0,00
40	0,00
41	0,00
42	0,00
43	0,00
44	0,00
45	0,00
46	0,00
47	0,00
48	0,00
49	0,00
50	0,00
51	0,00
52	0,00
53	0,00
54	0,00
55	0,00
56	0,00
57	0,00
58	0,00
59	0,00
60	0,00
61	0,00
62	0,00
63	0,00
64	0,00
65	0,00
66	0,00
67	0,00
68	0,00
69	0,00
70	0,00
71	0,00
72	0,00
73	0,00
74	0,00
75	0,00
76	0,00
77	0,00
78	0,00
79	0,00
80	0,00
81	0,00
82	0,00
83	0,00
84	0,00
85	0,00
86	0,00
87	0,00
88	0,00
89	0,00
90	0,00
91	0,00
92	0,00
93	0,00
94	0,00
95	0,00
96	0,00
97	0,00
98	0,00
99	0,00
100	0,00

Item	Descrição	Quantidade	Valor Unitário (R\$)	Valor Total (R\$)
1	Material Elétrico - Cabos de Alumínio	100	1,50	150,00
2	Material Elétrico - Cabos de Cobre	200	2,00	400,00
3	Material Elétrico - Interruptores	50	3,00	150,00
4	Material Elétrico - Tomadas	100	2,00	200,00
5	Material Elétrico - Fiação	100	1,00	100,00
6	Material Elétrico - Condutores	50	4,00	200,00
7	Material Elétrico - Caixa de Distribuição	1	100,00	100,00
8	Material Elétrico - Tubos de PVC	100	0,50	50,00
9	Material Elétrico - Conectores	100	0,50	50,00
10	Material Elétrico - Fitas de Proteção	100	0,50	50,00
11	Material Elétrico - Ferramentas	1	50,00	50,00
12	Material Elétrico - Mão de Obra	1	100,00	100,00
13	Material Elétrico - Outros	1	100,00	100,00
14	Material Elétrico - Total			1.000,00

ENGENHARIA E ARQUITETURA

PROJETO ELÉTRICO

PROJETO ELÉTRICO

ELÉTRICO

QUARTO DE ÁREAS

ÁREA (m²)

Ocupação (%)

TOTAL DA CONSTRUÇÃO

VER ARQUITETURA - m²

DATA

MARÇO DE 2023

ESBOÇO

DENNER COSTA

ESCALA

1:100

Nº PROJETO

01/02

TODOS OS DIREITOS AUTORAIS RESERVADOS

Fls. 283